TODAS LAS MEDIDAS DEBERÁN SER VERIFICADAS EN OBRA

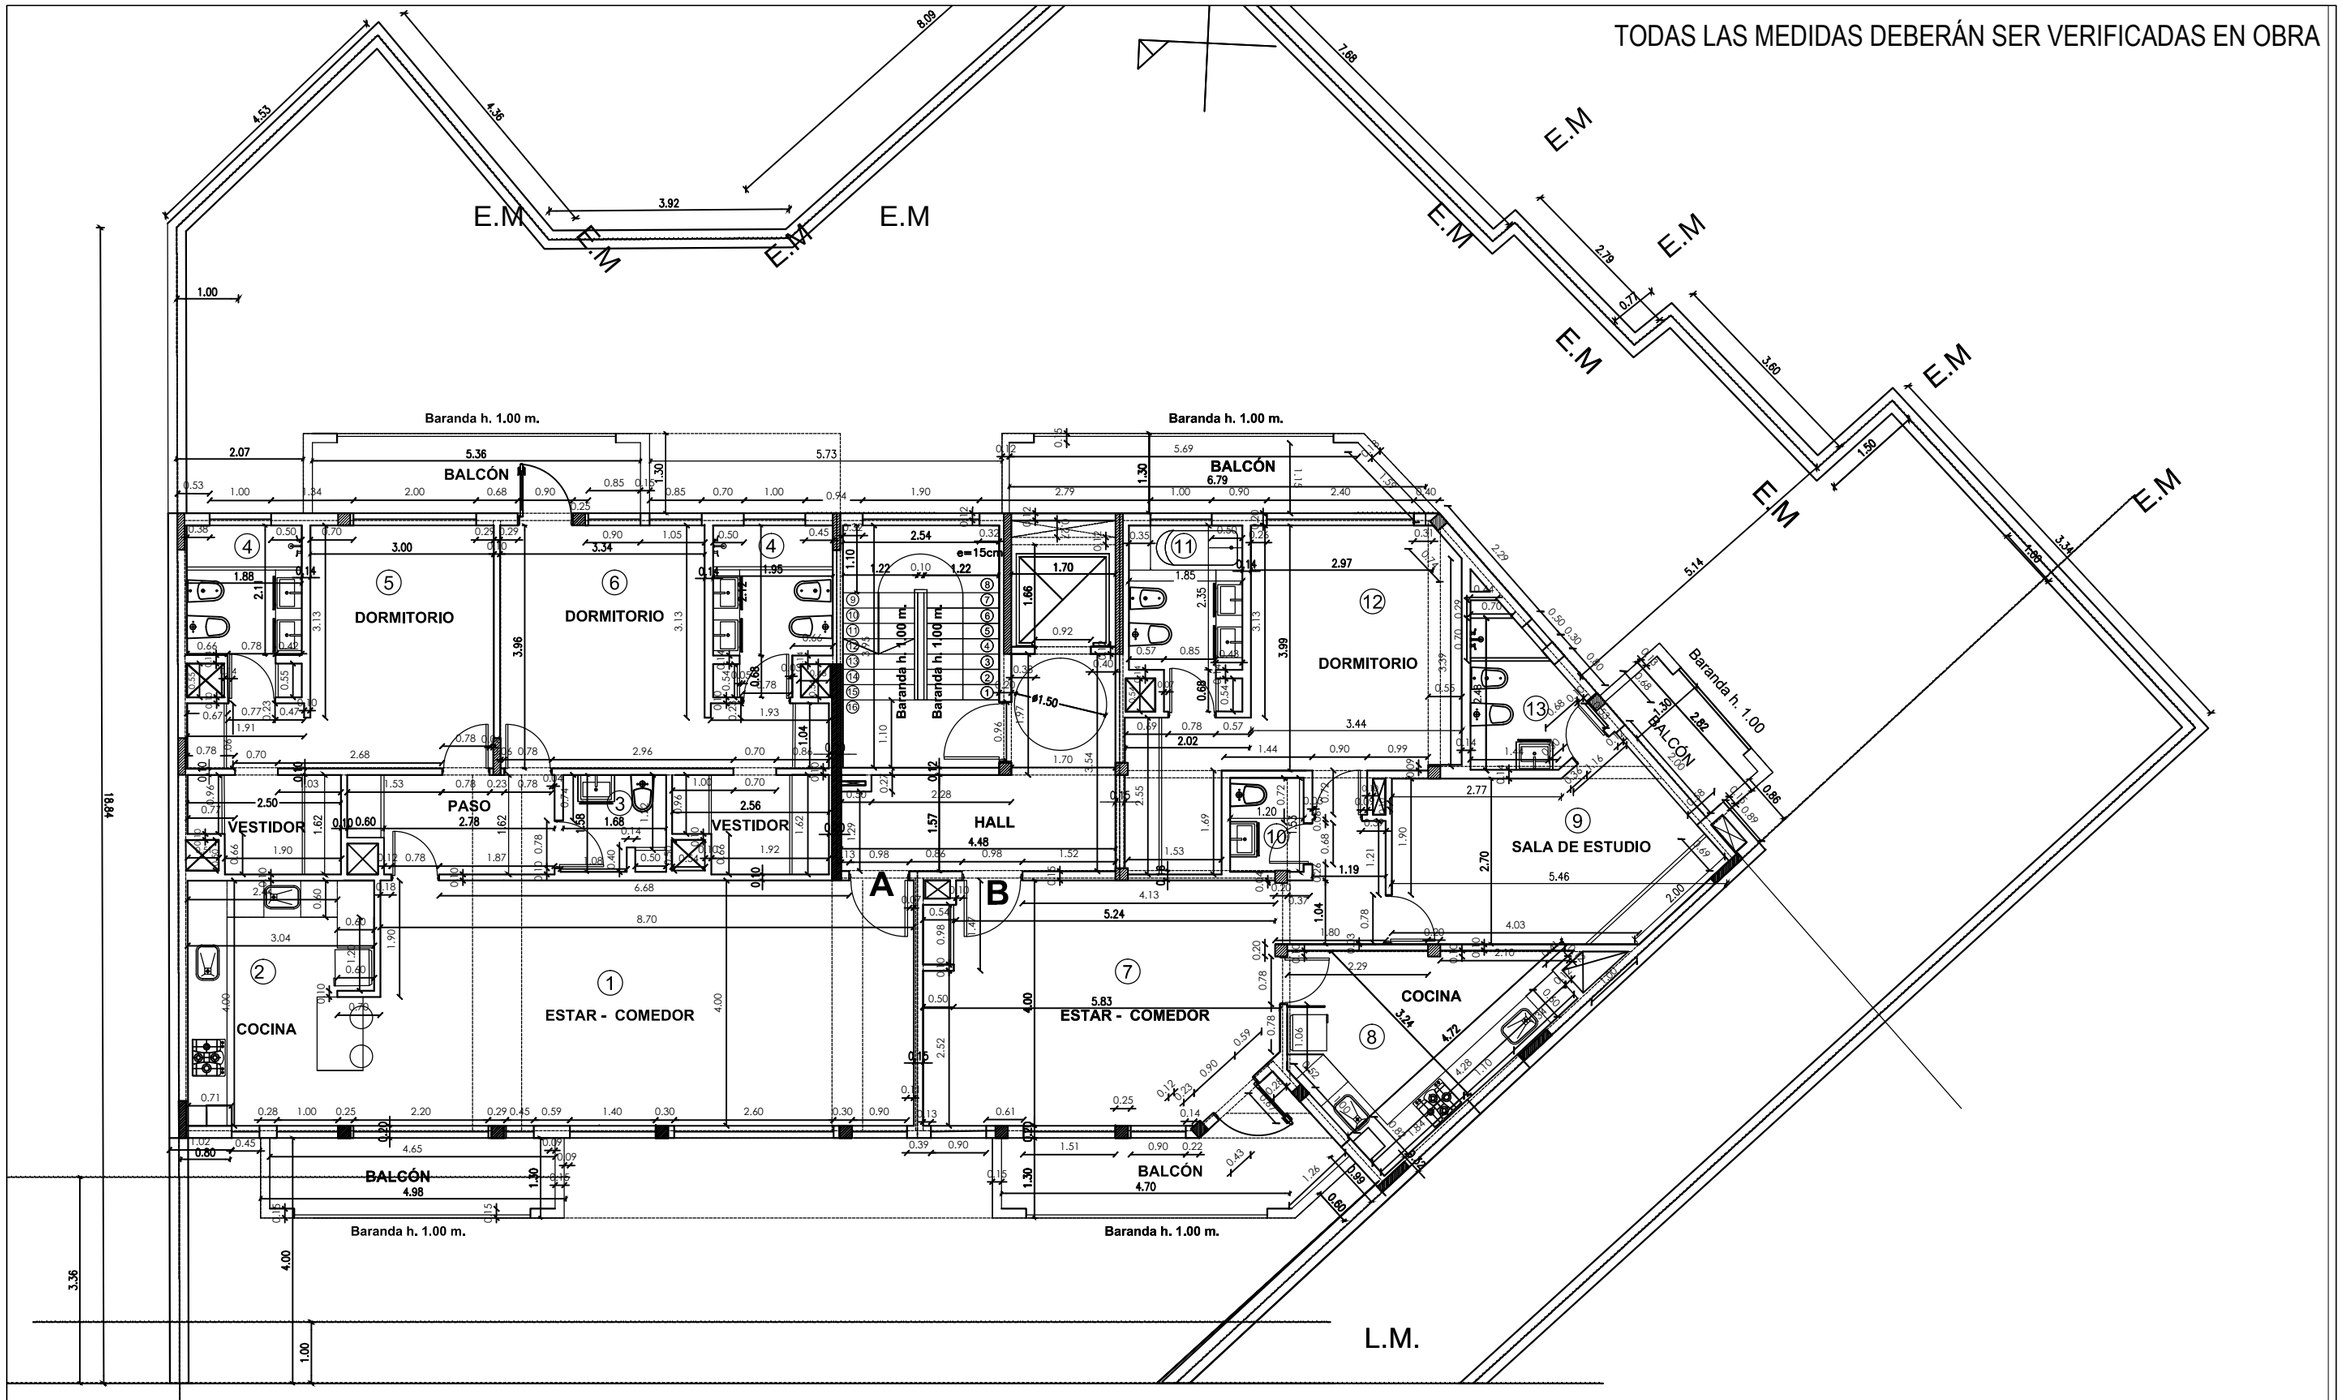

Estudio de Arquitectura Arq. Mauricio Saul & Arq. Asoc. Gral. Pueyrredón 1083 - Martínez Tel/Fax: 4798-0100	Proyecto: EDIFICIO DE VIVIENDA MULTIFAMILIAR SELECTO LIBERTADOR	Nº Documento: A - PL - 002	Fecha: 12.01.2022	Esc: 1:100
	Titulo: PLANTA 1º PISO ARQUITECTURA		Dibujo: MA.	Hoja: 2 de 6

TODAS LAS MEDIDAS DEBERÁN SER VERIFICADAS EN OBRA

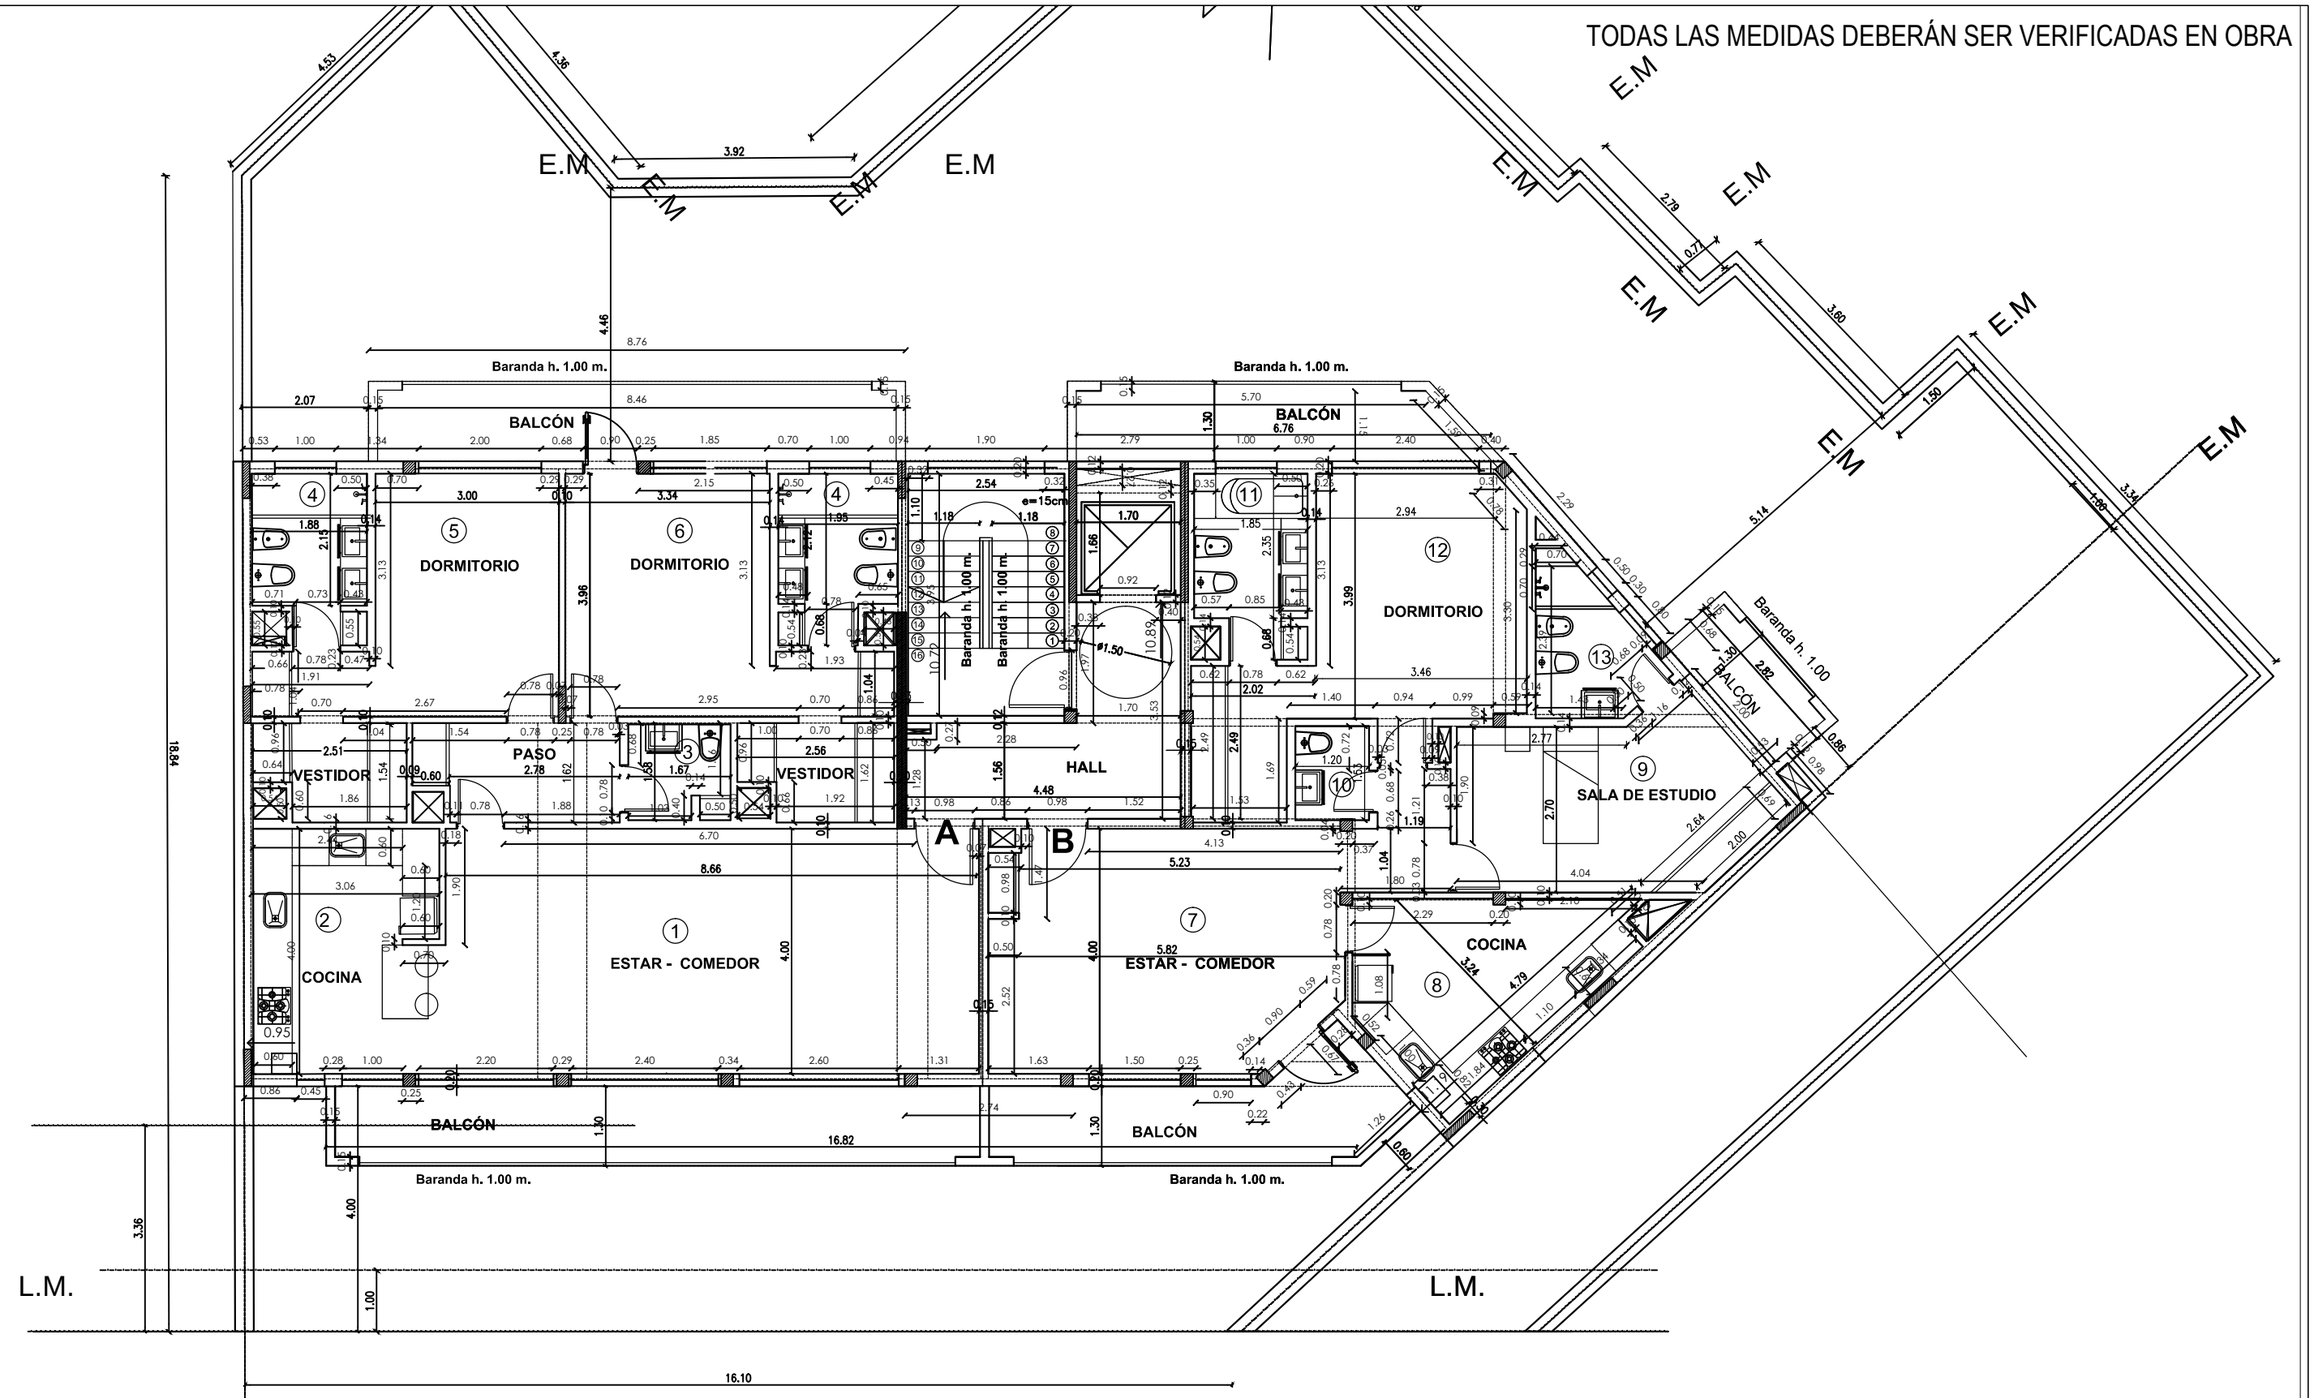

Estudio de Arquitectura Arq. Mauricio Saul & Arq. Asoc. Gral. Pueyrredón 1083 - Martínez Tel/Fax: 4798-0100	Proyecto: EDIFICIO DE VIVIENDA MULTIFAMILIAR SELECTO LIBERTADOR Titulo: PLANTA 2° Y 3° PISO ARQUITECTURA	Nº Documento: A - PL - 003	Fecha: 12.01.2022 Dibujo: MA.	Esc: 1:100 Hoja: 3 de 6

TODAS LAS MEDIDAS DEBERÁN SER VERIFICADAS EN OBRA

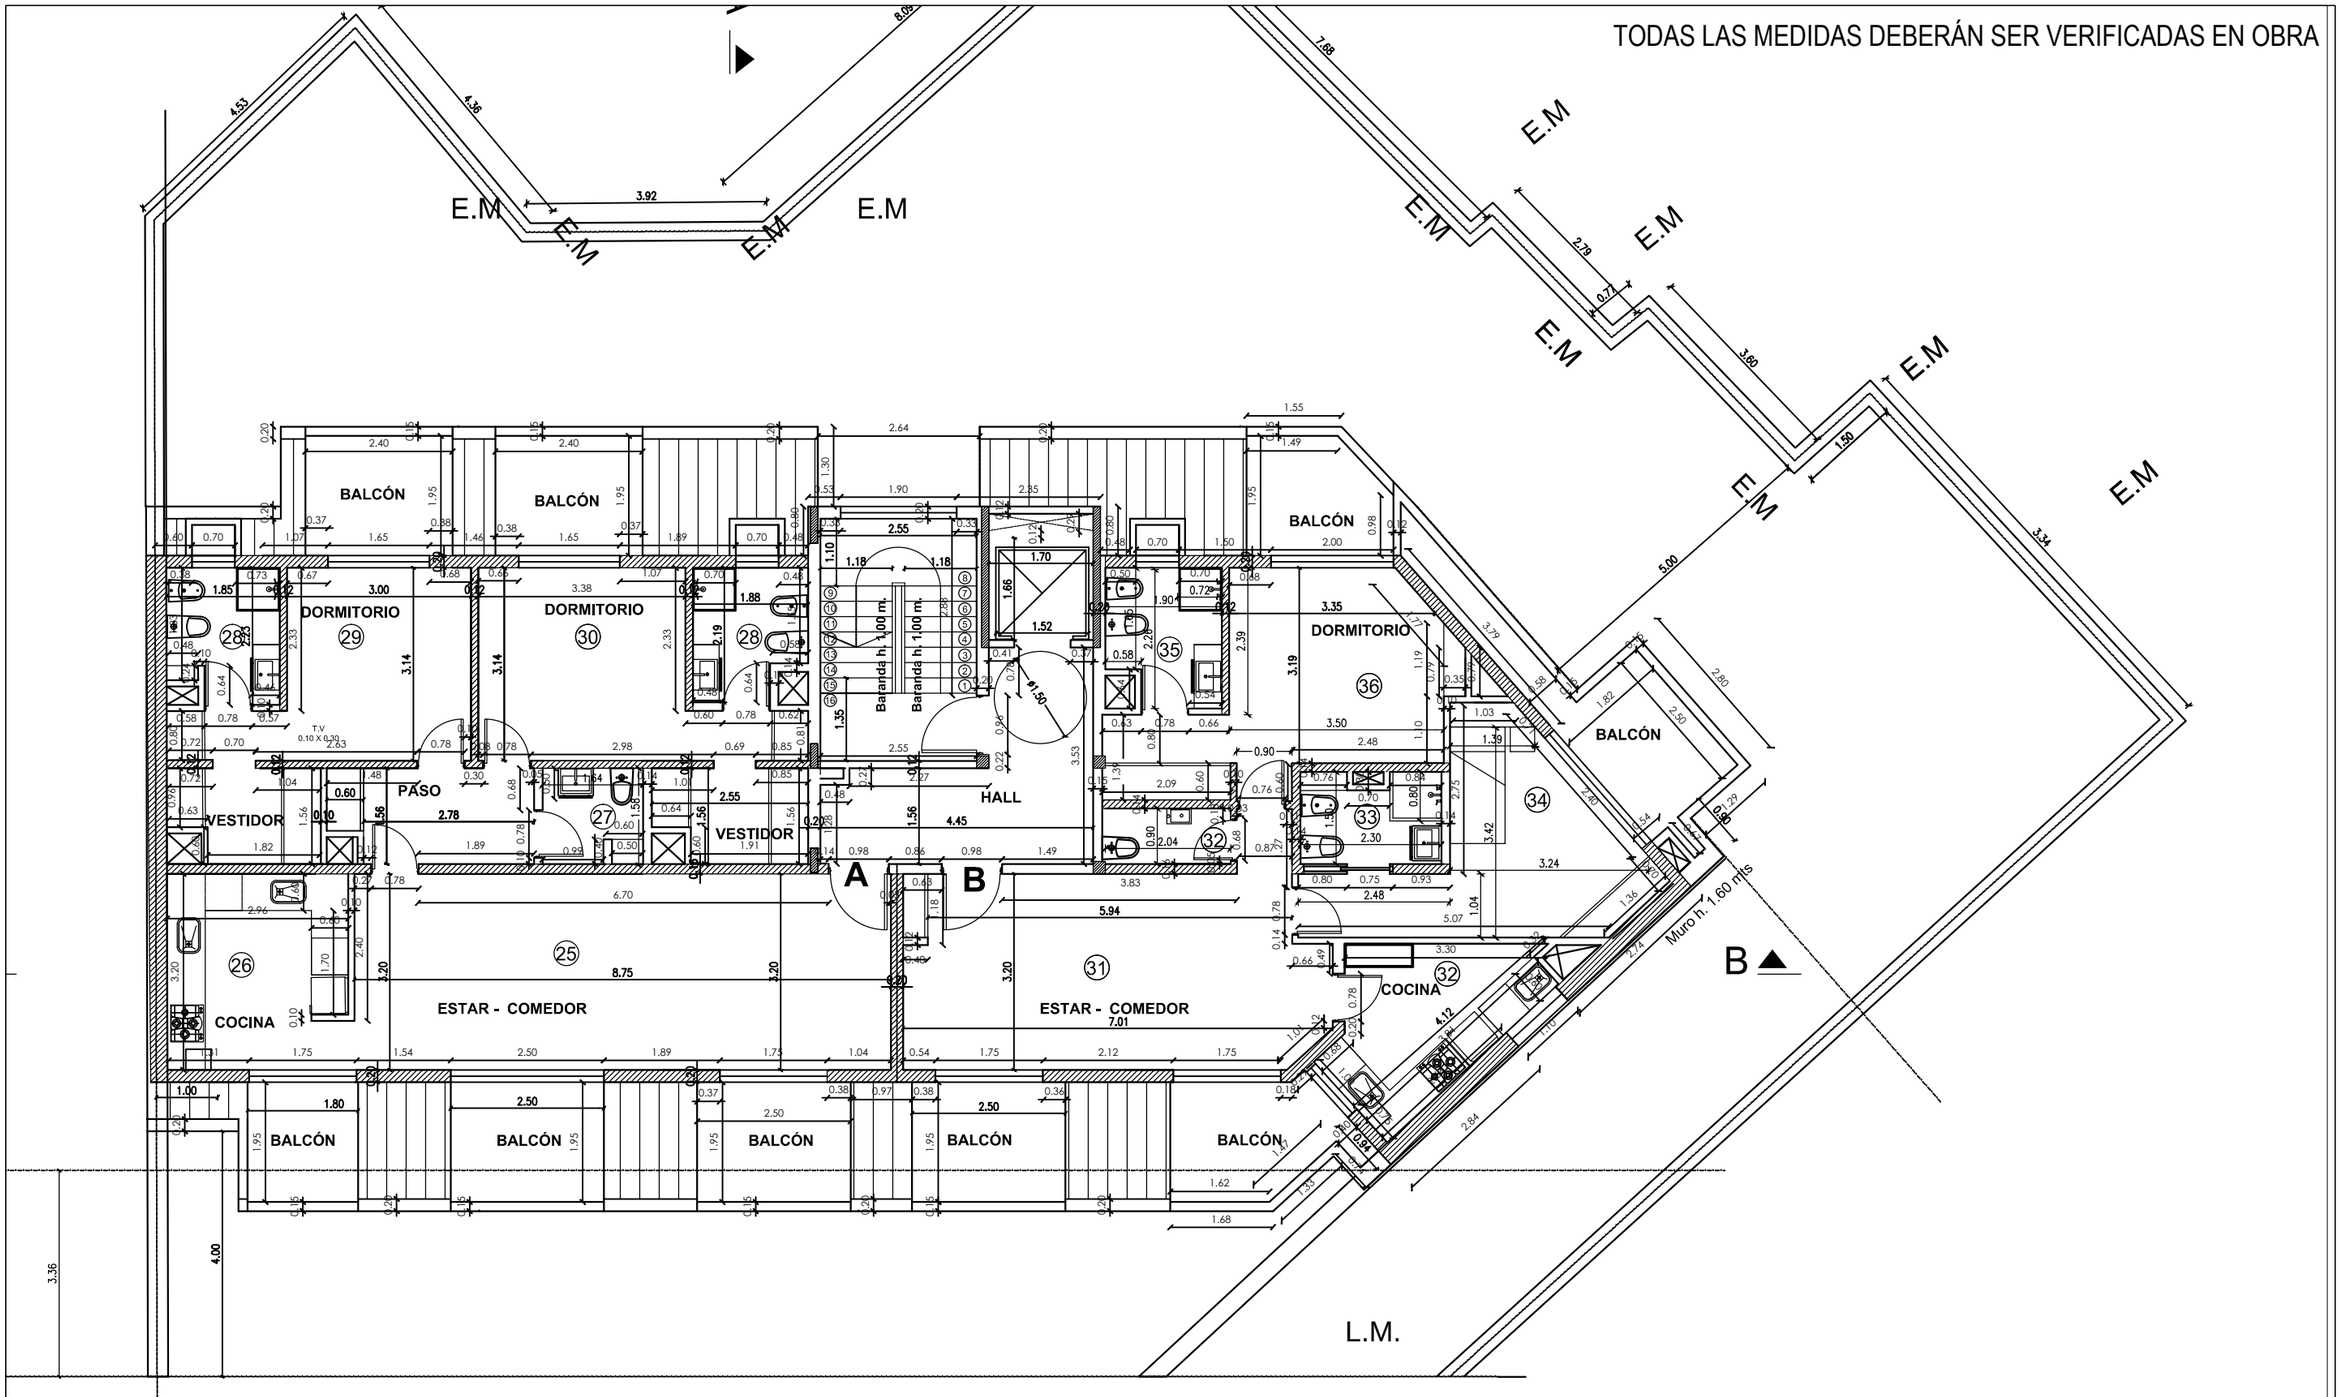

Estudio de Arquitectura Arq. Mauricio Saul & Arq. Asoc. Gral. Pueyrredón 1083 - Martínez Tel/Fax: 4798-0100	Proyecto: EDIFICIO DE VIVIENDA MULTIFAMILIAR SELECTO LIBERTADOR	Nº Documento: A - PL - 004	Fecha: 12.01.2022	Esc: 1:100
	Titulo: PLANTA 4º PISO ARQUITECTURA		Dibujo: MA.	Hoja: 4 de 6

TODAS LAS MEDIDAS DEBERÁN SER VERIFICADAS EN OBRA

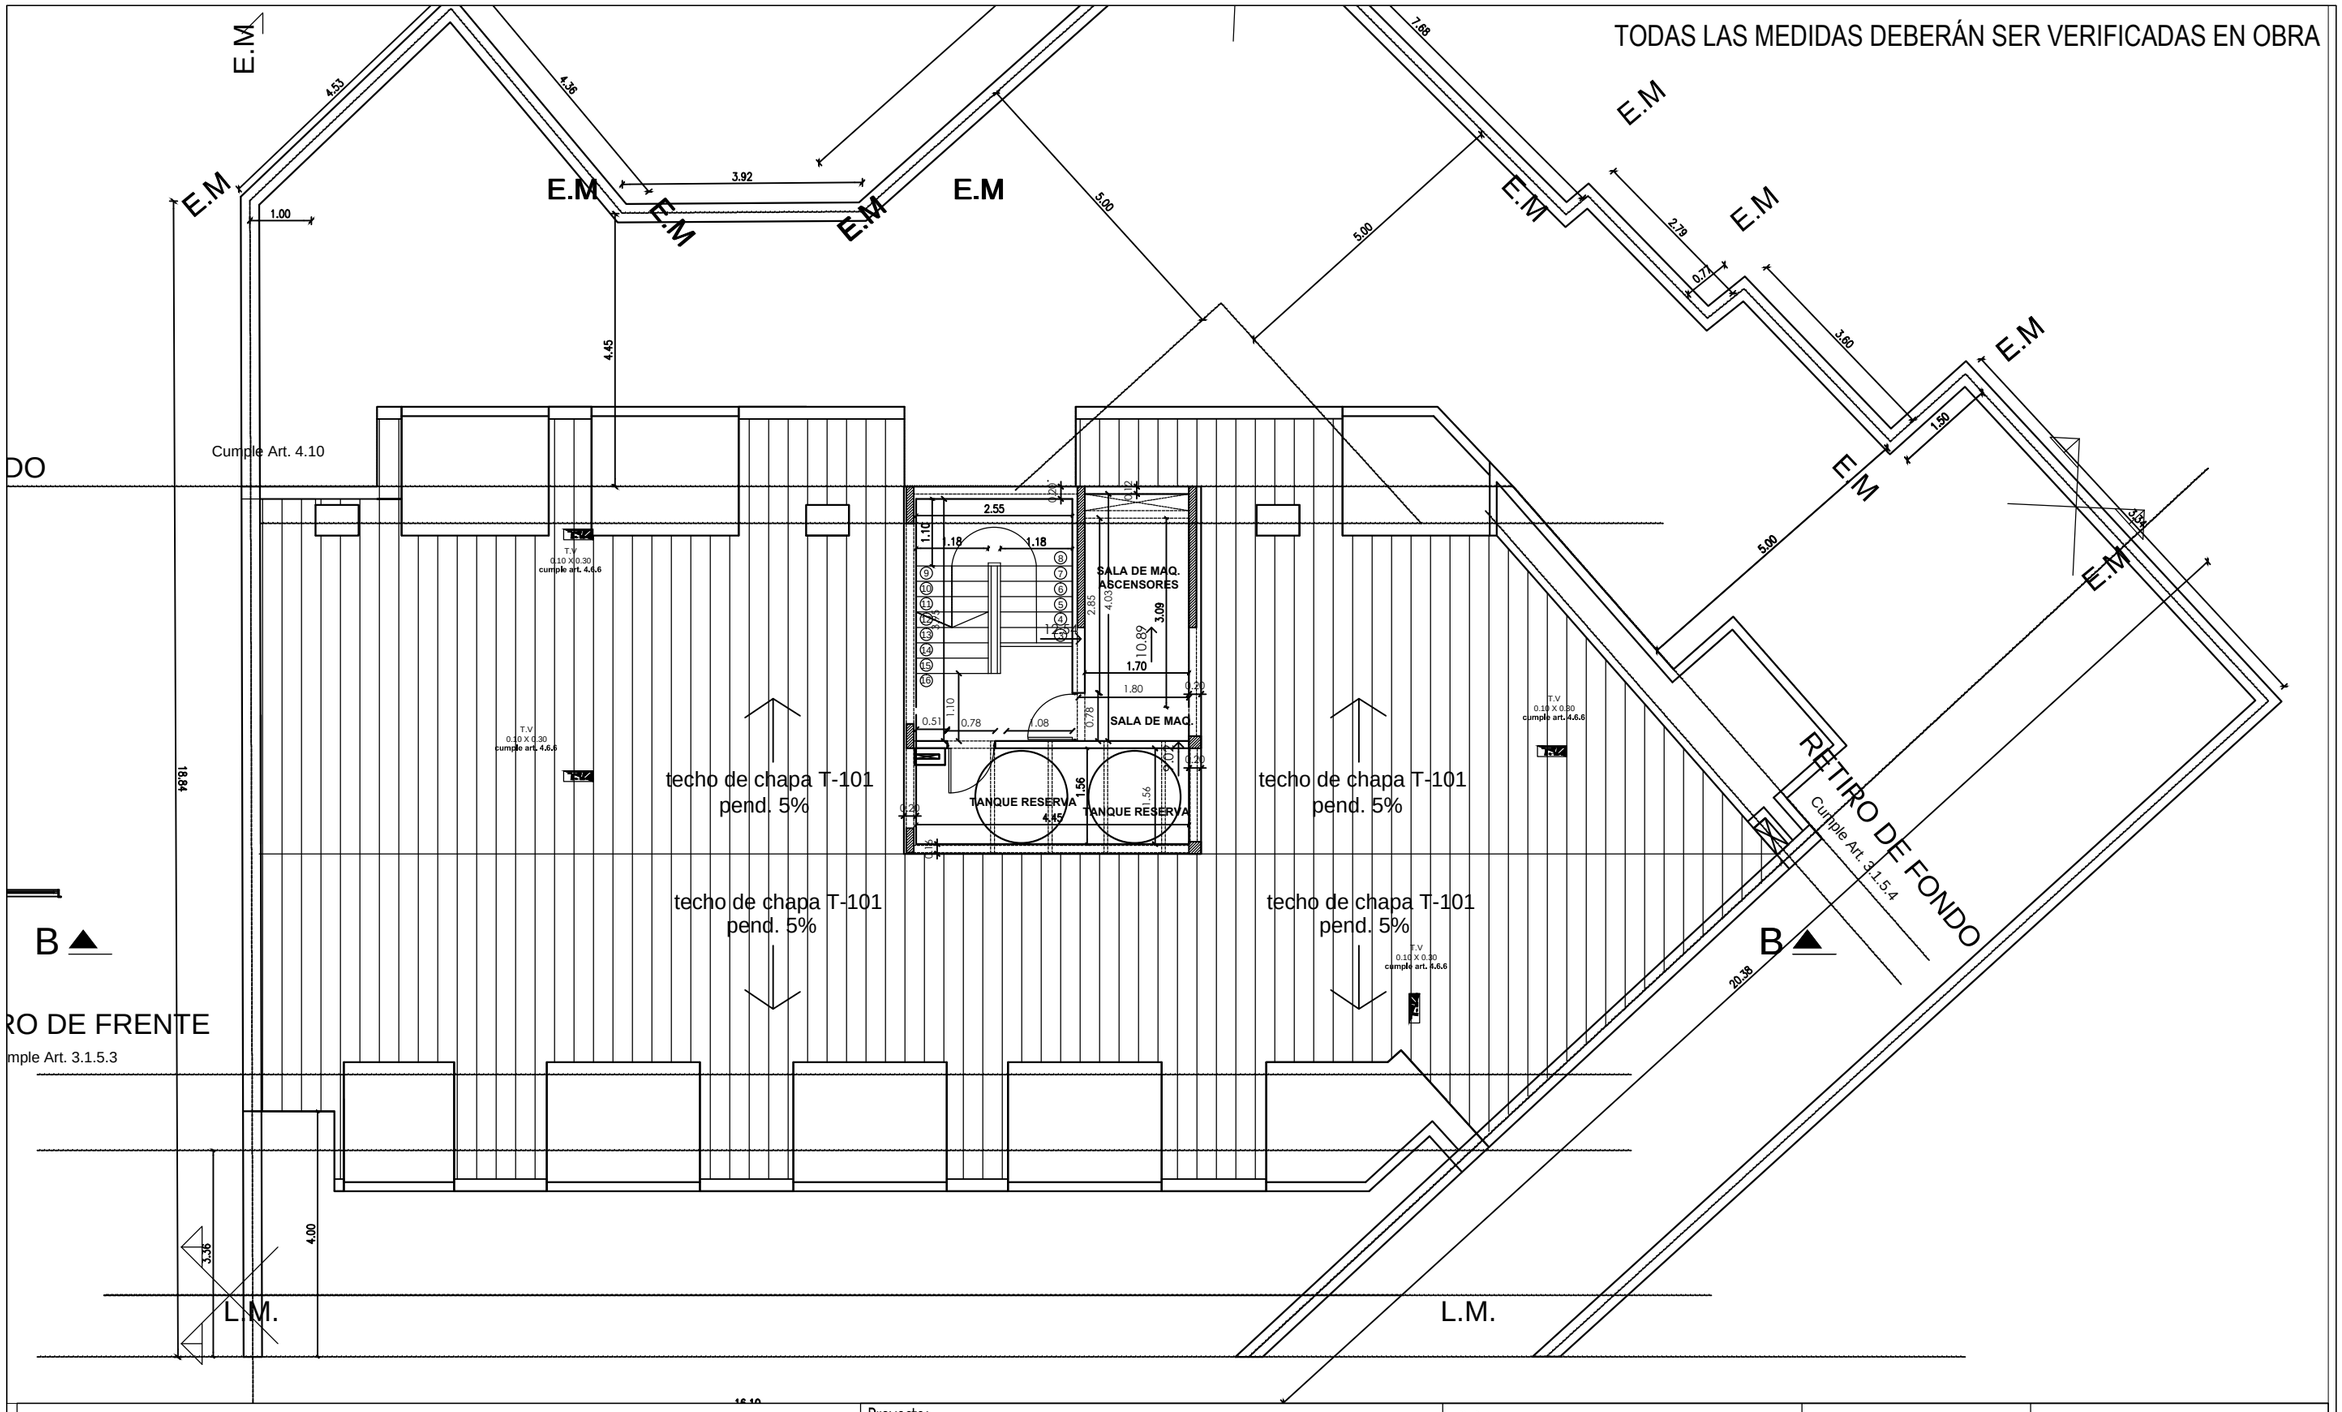

Estudio de Arquitectura Arq. Mauricio Saul & Arq. Asoc. Gral. Pueyrredón 1083 - Martínez Tel/Fax: 4798-0100	Proyecto: EDIFICIO DE VIVIENDA MULTIFAMILIAR SELECTO LIBERTADOR Titulo: PLANTA SALA DE MÁQUINAS ARQUITECTURA	N° Documento: A - PL - 005	Fecha: 12.01.2022 Dibujo: MA.	Esc: 1:100 Hoja: 5 de 6